

Экспликация элементов благоустройства

№ пп	Обозначение	Наименование	Кол.	Примечание
1	004422	Паровозик с одним вагончиком	1	000 "КСИЛ" или аналог
2	004426	Автобус	1	000 "КСИЛ" или аналог
3	005105	Детский спортивный комплекс	1	000 "КСИЛ" или аналог
4	3103	Песочница с открытой крышкой	2	000 "3т групп" или аналог
5	Д-10	Игровой комплекс для детской площадки "Пожарная машина"	1	000 "АВЕН" или аналог
6	МК-21/1	Качалка на пружинах «Пожарная машина»	1	000 "АВЕН" или аналог
7	МК-21	Качалка на пружине «Лондон» такси	1	000 "АВЕН" или аналог
8	006109	Детский спортивный комплекс	1	000 "КСИЛ" или аналог
9	006138	Детский спортивный комплекс	1	000 "КСИЛ" или аналог
10	006725	Стенка для метания	1	000 "КСИЛ" или аналог
11	6113	Гимнастическая конструкция "Жираф"	1	000 "3т групп" или аналог
12	003414	Домик-беседка "Коралл"	1	000 "3т групп" или аналог


Ведомость элементов озеленения

Поз.	Наименование породы и вида насаждения	Возраст, лет	Кол.	Примечание
1	Спирея серая	3-5	530	2х рядная живая изгородь (5 шт/пог.м)
2	Ива шаровидная	5-8	3	одиночная посадка
3	Липа	5-8	3	одиночная посадка
4	Газон обыкновенный (восстановление) -Райграс многолетний -10% -Овсяница луговая -30% -Тимофеевка луговая -30% - Овсяница Красная 30%	многолетники	636,2	Растительный грунт, h=0,15м


УСЛОВНЫЕ ОБОЗНАЧЕНИЯ



- Граница объекта благоустройства
- Существующие здания
- Граница кадастровых участков
- Ремонтируемое набивное покрытие
- Ремонтируемое асфальтобетонное покрытие
- Замена бортового камня БР100.30.15
- Замена пониженного бортового камня БР100.20.08
- Установка бортового камня БР100.30.15
- Установка бортового камня БР100.20.08
- Замена пониженного бортового камня БР100.30.15
- Установка пониженного бортового камня БР100.20.08
- Проектируемое асфальтобетонное покрытие
- Проектируемое покрытие из резиновой крошки (RAL 1016)
- Проектируемое покрытие из тротуарной плитки
- Газон восстанавливаемый
- Проектируемый кустарник в двухрядной живой изгороди
- Деревья проектируемые Ива/Липа
- Номер позиции в экспликации элементов благоустройства

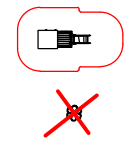

- Проектируемое детское оборудование
- Сносимые деревья

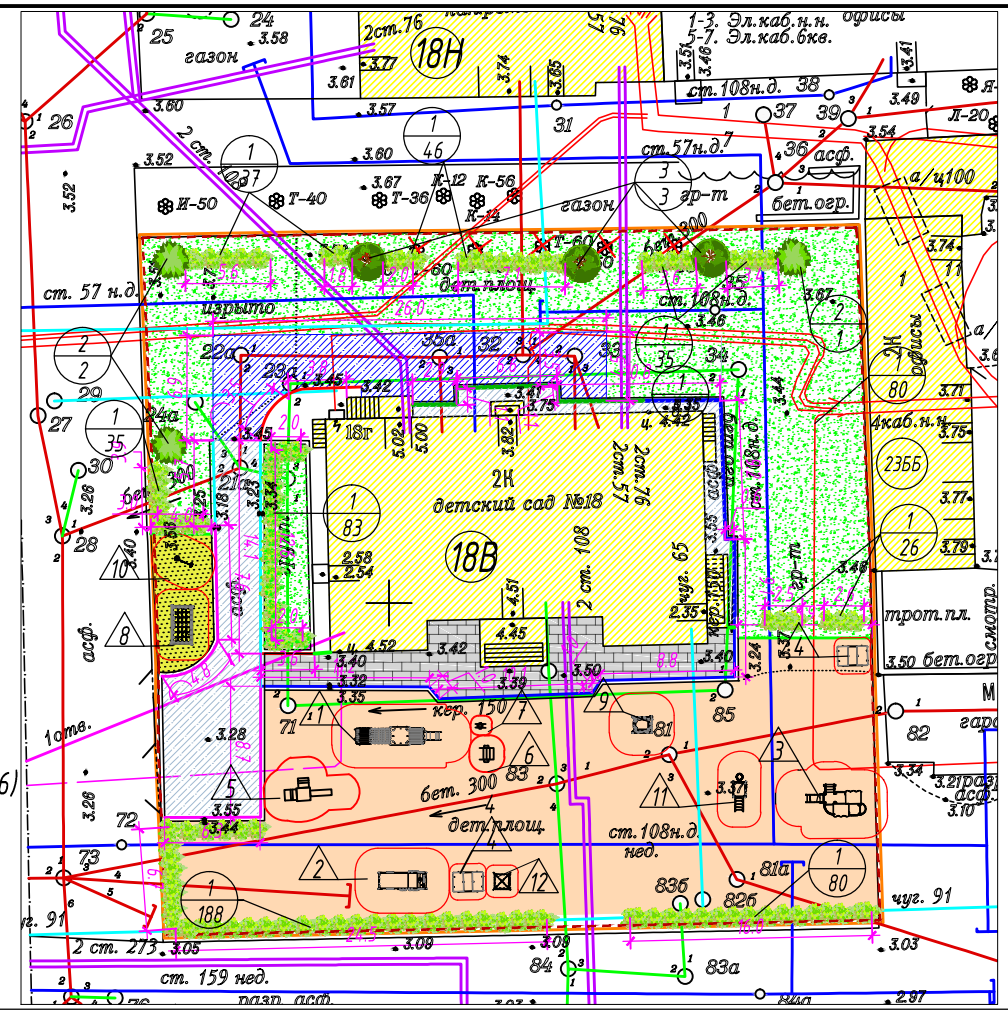

Технико-экономические показатели

№	Наименование	Ед.изм.	Количество	Примечания
1	Площадь земельного участка ГБДОУ №118 в границах объекта благоустройства	м ²	1682,6	
2	Площадь ремонтируемого набивного покрытия	м ²	671,6	
3	Площадь ремонтируемого асфальтобетонного покрытия	м ²	139,15	
4	Площадь проектируемого асфальтобетонного покрытия	м ²	109,8	
5	Площадь проектируемого покрытия из резиновой крошки	м ²	33,7	
6	Площадь проектируемого покрытия из тротуарной плитки	м ²	90,7	
7	Площадь восстанавливаемого газона	м ²	636,2	

Ведомость жилых и общественных зданий и сооружений

Номер на плане	Наименование и обозначение	Этажность	Кол-во зданий, сооружений	Площадь застройки, м ²	Строит. объем, м ³	Примечание
18В	Детский сад №118	2	1			сущ.
18Н	Склад	1	1			сущ.
235Б	Административное здание	2	1			сущ.

ГРИМ ТРЕСТ С.-ПЕТЕРБУРГ

Открытое акционерное общество
"Трест геодезических работ и инженерных изысканий"

БЕЗ ГРИФА

Уч. № 433 по книге № 121

Изготовлено - 1 экз. Количество листов в одном экз. - 1

Топографический план
Адрес: Адмиралтейский район, Измайловский пр., д.18, лит. В
Объект: для проекта замены ограждения территории учреждения

План составлен по материалам съемки

Плановой части < 2007г.
Высотной части
Подземных сооружений

Система координат - местная 1964 г.
Система высот - Балтийская 1977 г.

Приложение: экспликация колодцев подземных сооружений в электронном виде

Зам. ген. директора гл. инженер	Коршунов Б.М.	Нач. камер. группы	Евлямпиева И.В.
Начальник отдела	Немков А.Н.	Вед. картограф	Богомол В.Г.
Зам. нач. отдела	Детковская О.Г.	Составитель	Шалагина Г.Л.
Нач. экспедиции	Камалитдинова Г.В.	Топограф	



Изм.	Кол.уч.	Лист	№ док.	Подп.	Дата
Гл. спец.	Будник Е.Н.				01.18
Исполнил	Третьякова И.Н.				01.18
Проверил	Будник Е.Н.				01.18
Н.контр.	Нефедьев С.А.				01.18

77-ПР/2017-ГП

ГБДОУ "Детский сад компенсирующего вида №118 Адмиралтейского района Санкт-Петербурга"

Санкт-Петербург, Измайловский пр., д. 18, лит.В
Благоустройство элементов благоустройства

Стадия	Лист	Листов
П	1	

Генеральный план М 1:500

000 "СКИФ"